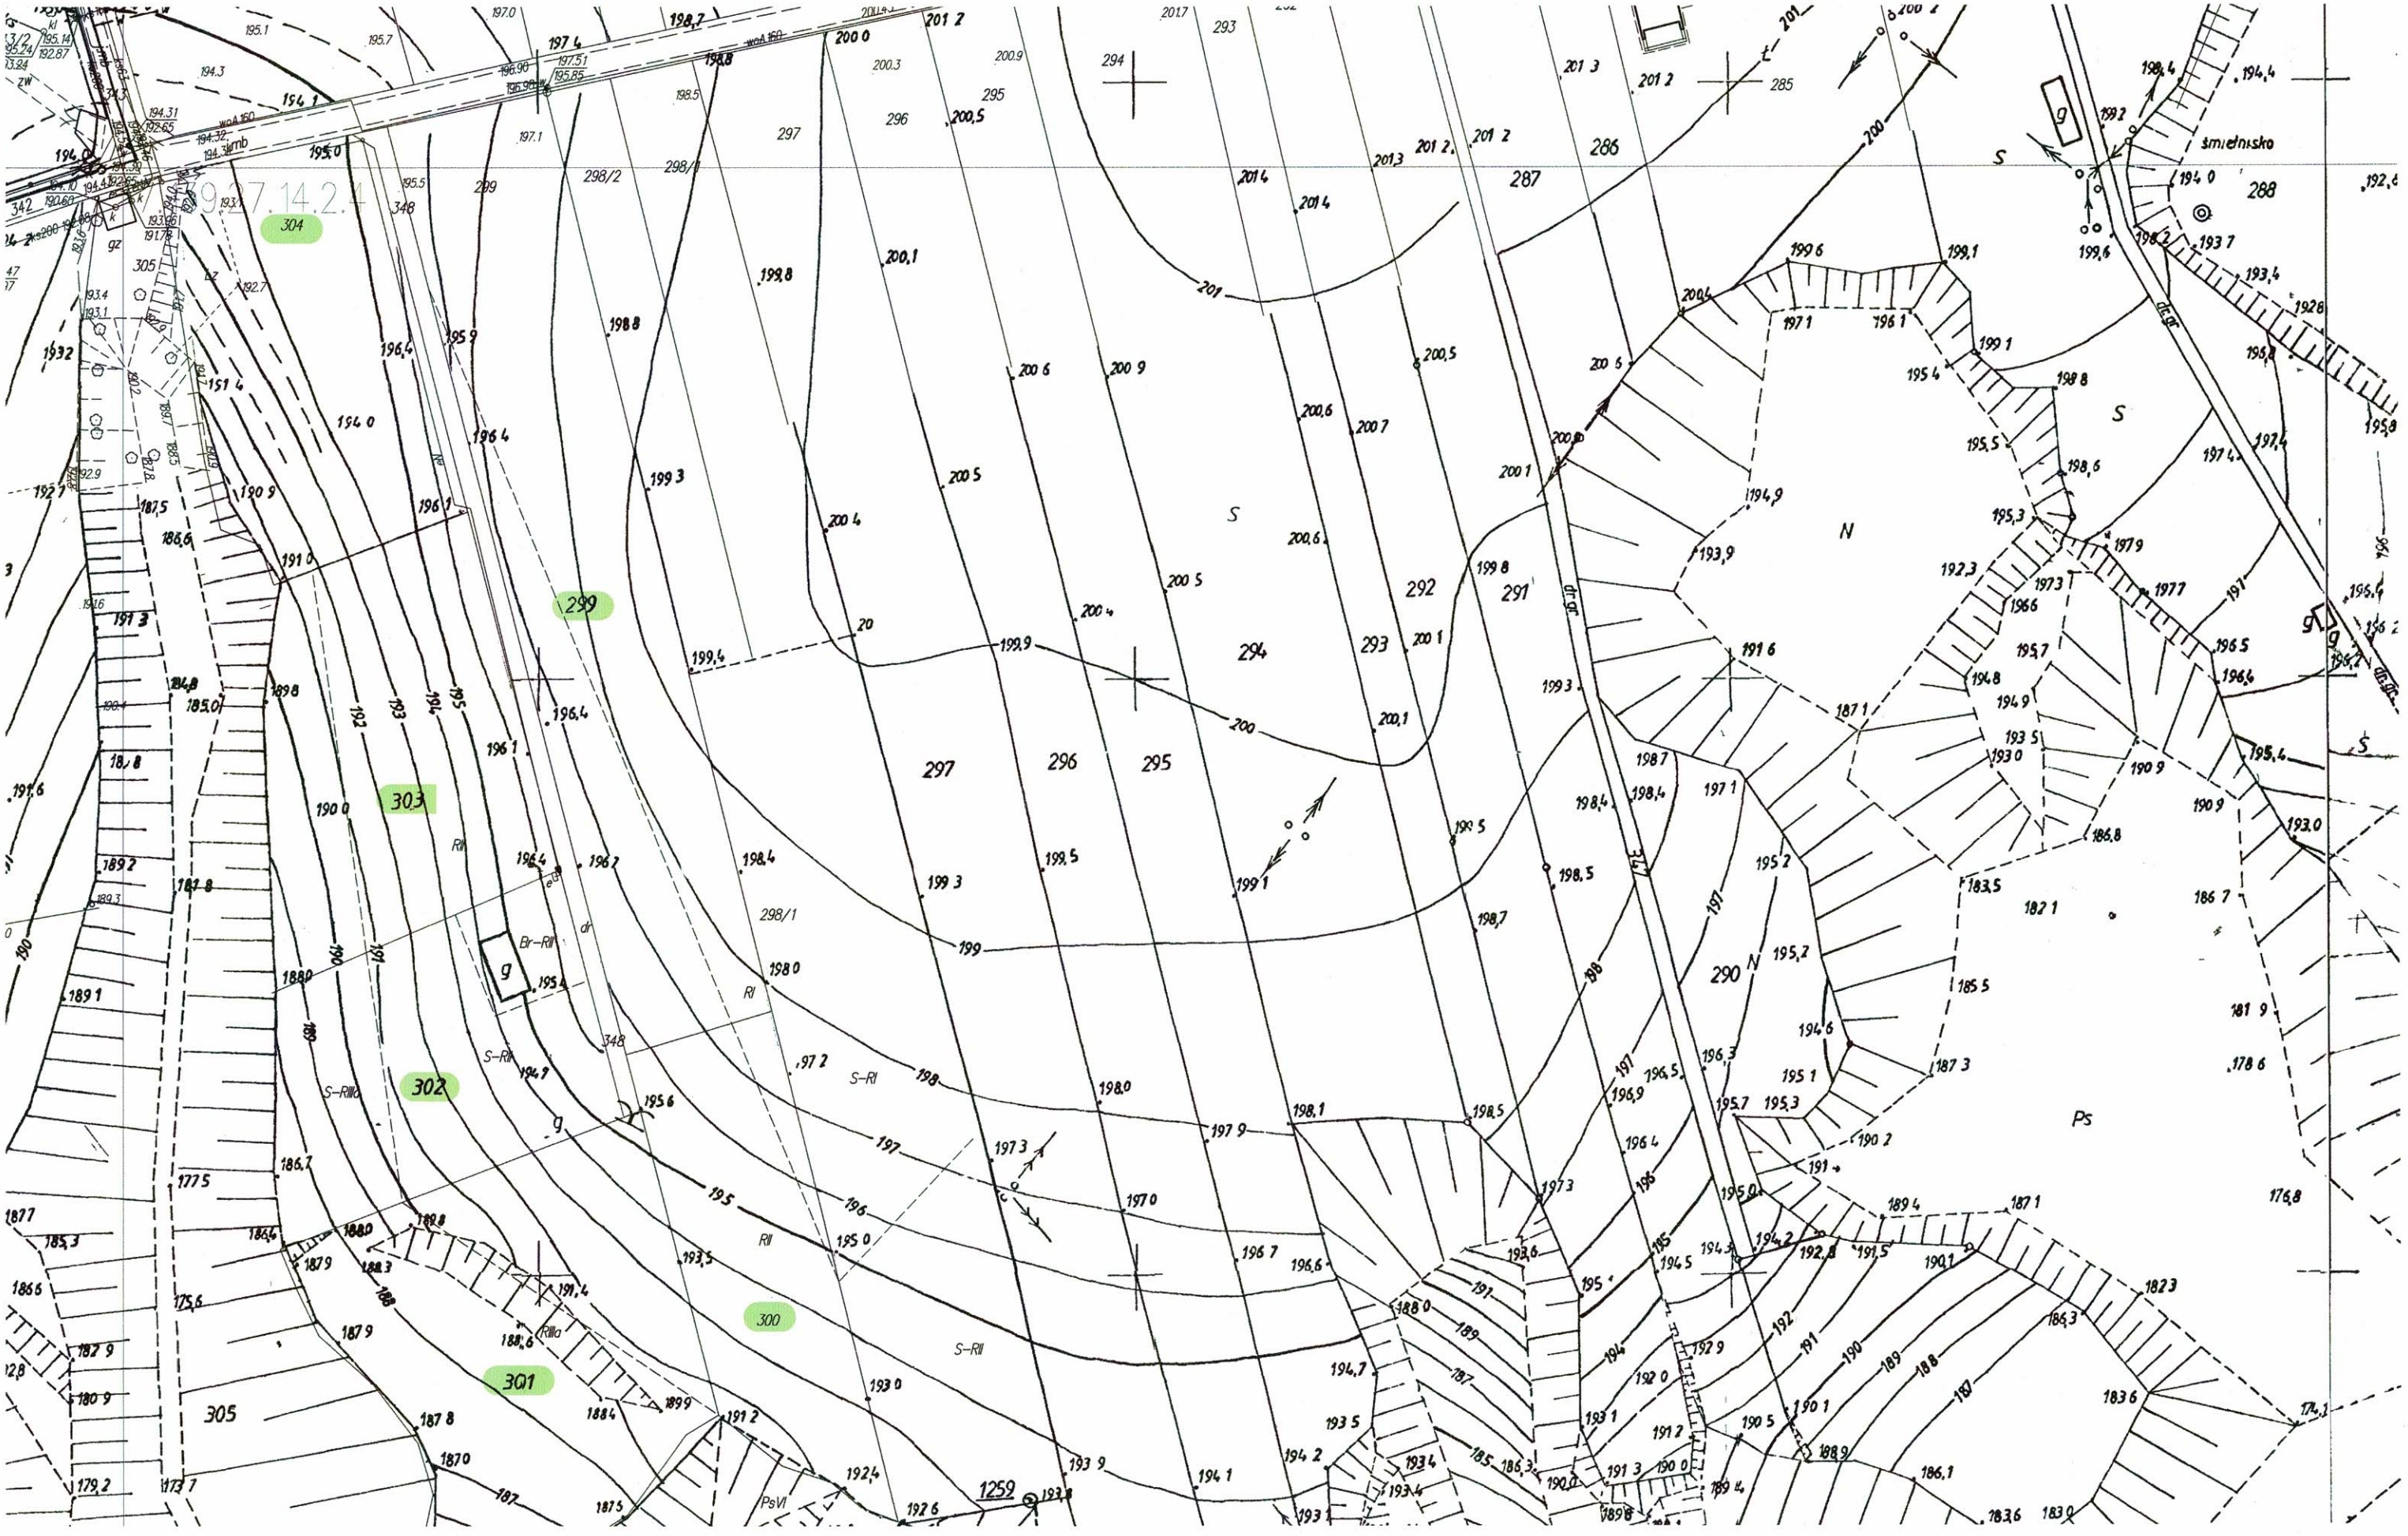Załącznik nr 3 do zapytania ofertowego nr WI/1021/2018