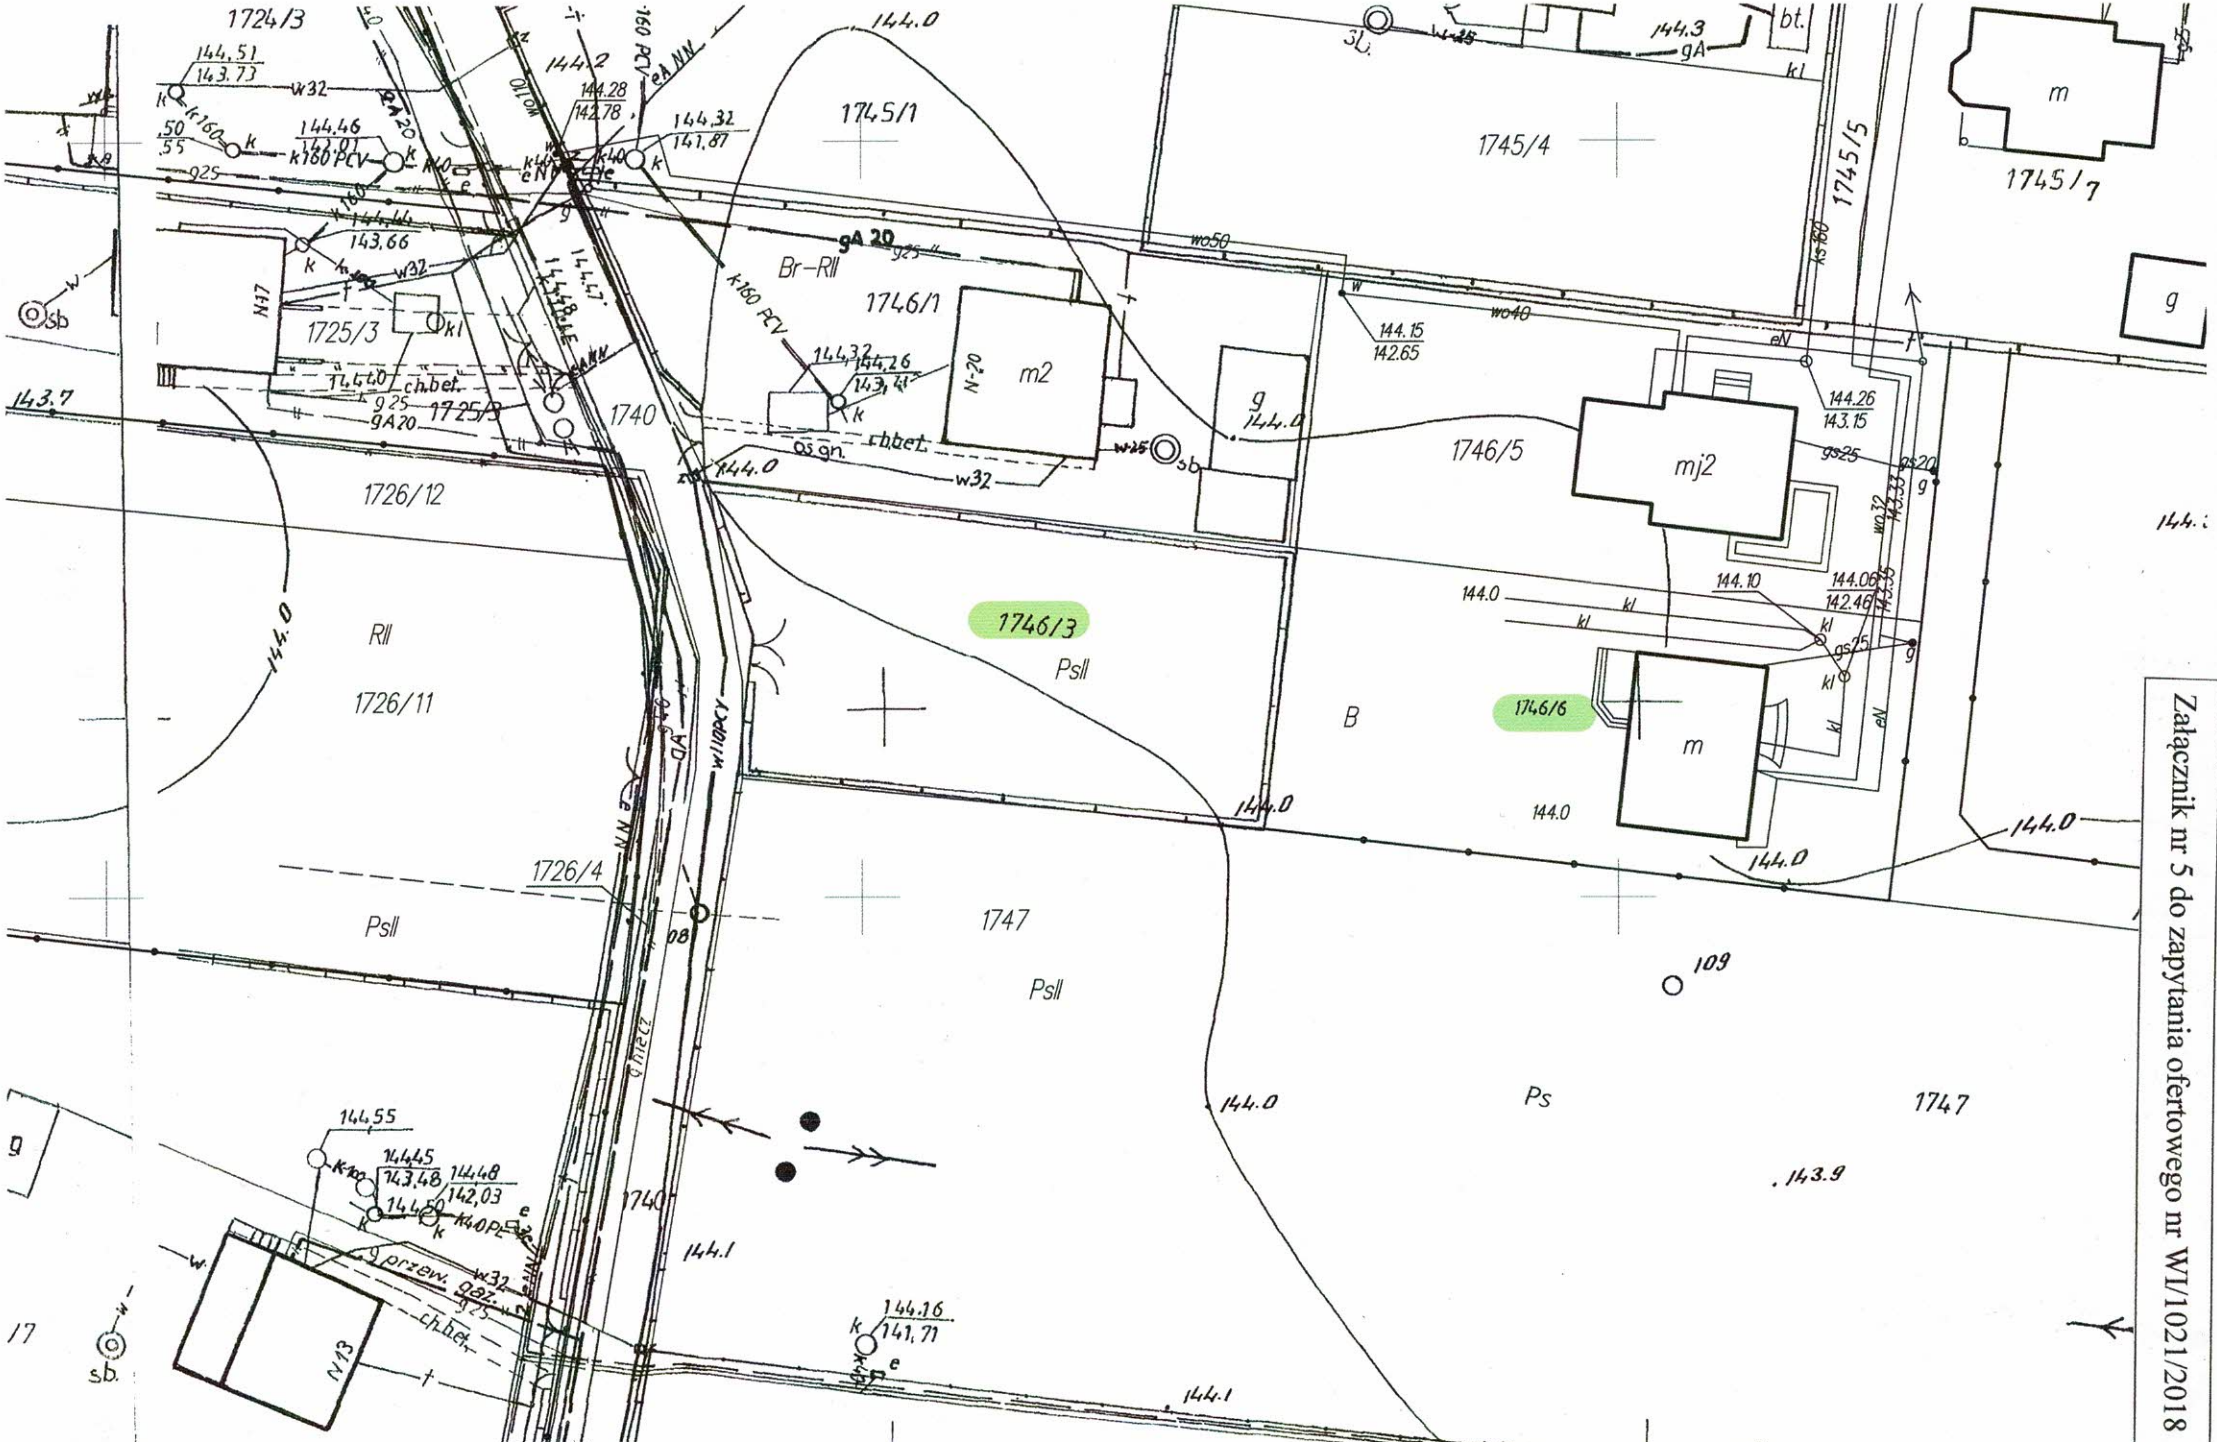

Załącznik nr 5 do zapytania ofertowego nr WI/1021/2018